



D3
 DETAIL OBVODOVEJ HRÁDZE C  
 M 1:50

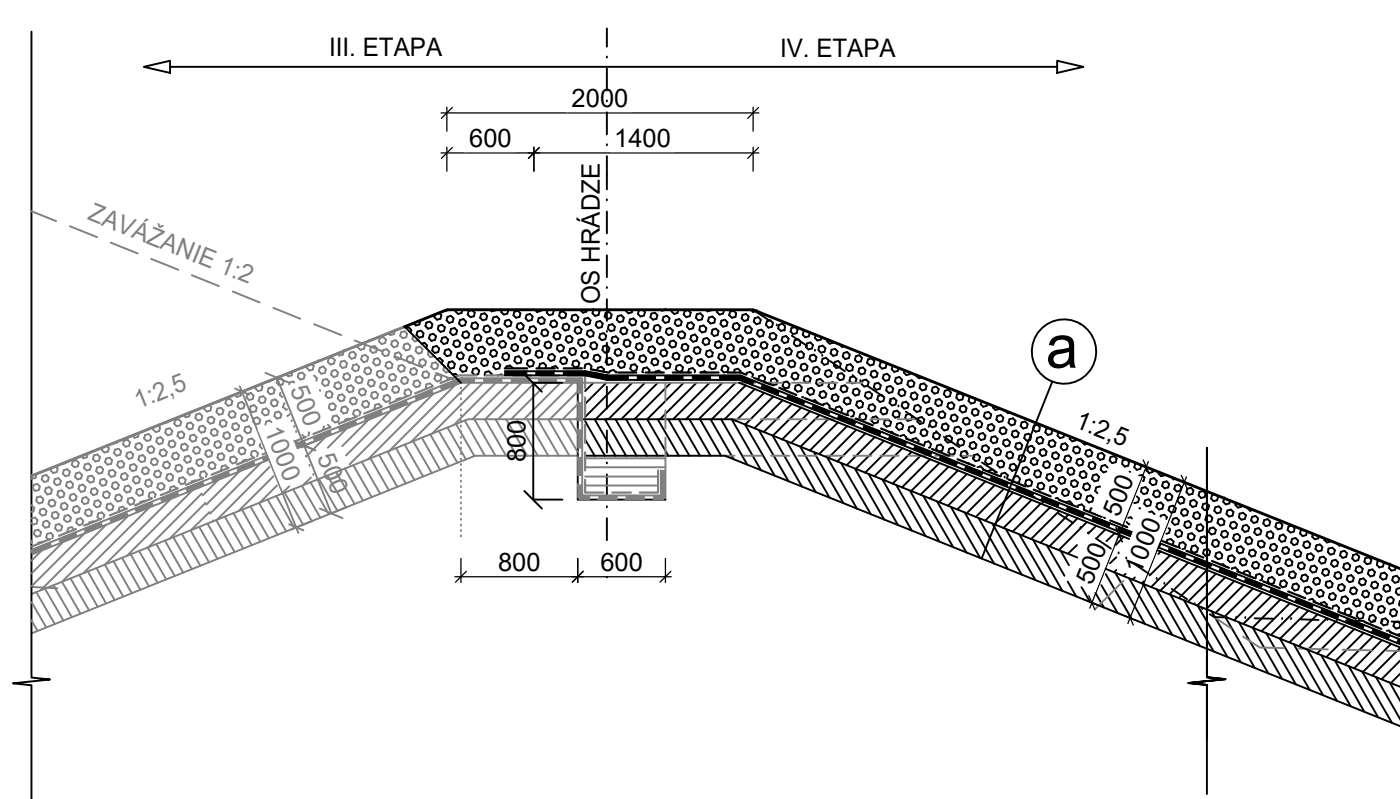


**(b) SKLADBA KONŠTRUKČNÝCH VRSTIEV SVAHU HRÁDZE B**

- © - SKLADBA KONŠTRUKCIE PANELOVEJ CESTY

- D1 DETAIL OBVODOVEJ HRÁDZE A  
(s komunikáciou)  
M 1:50

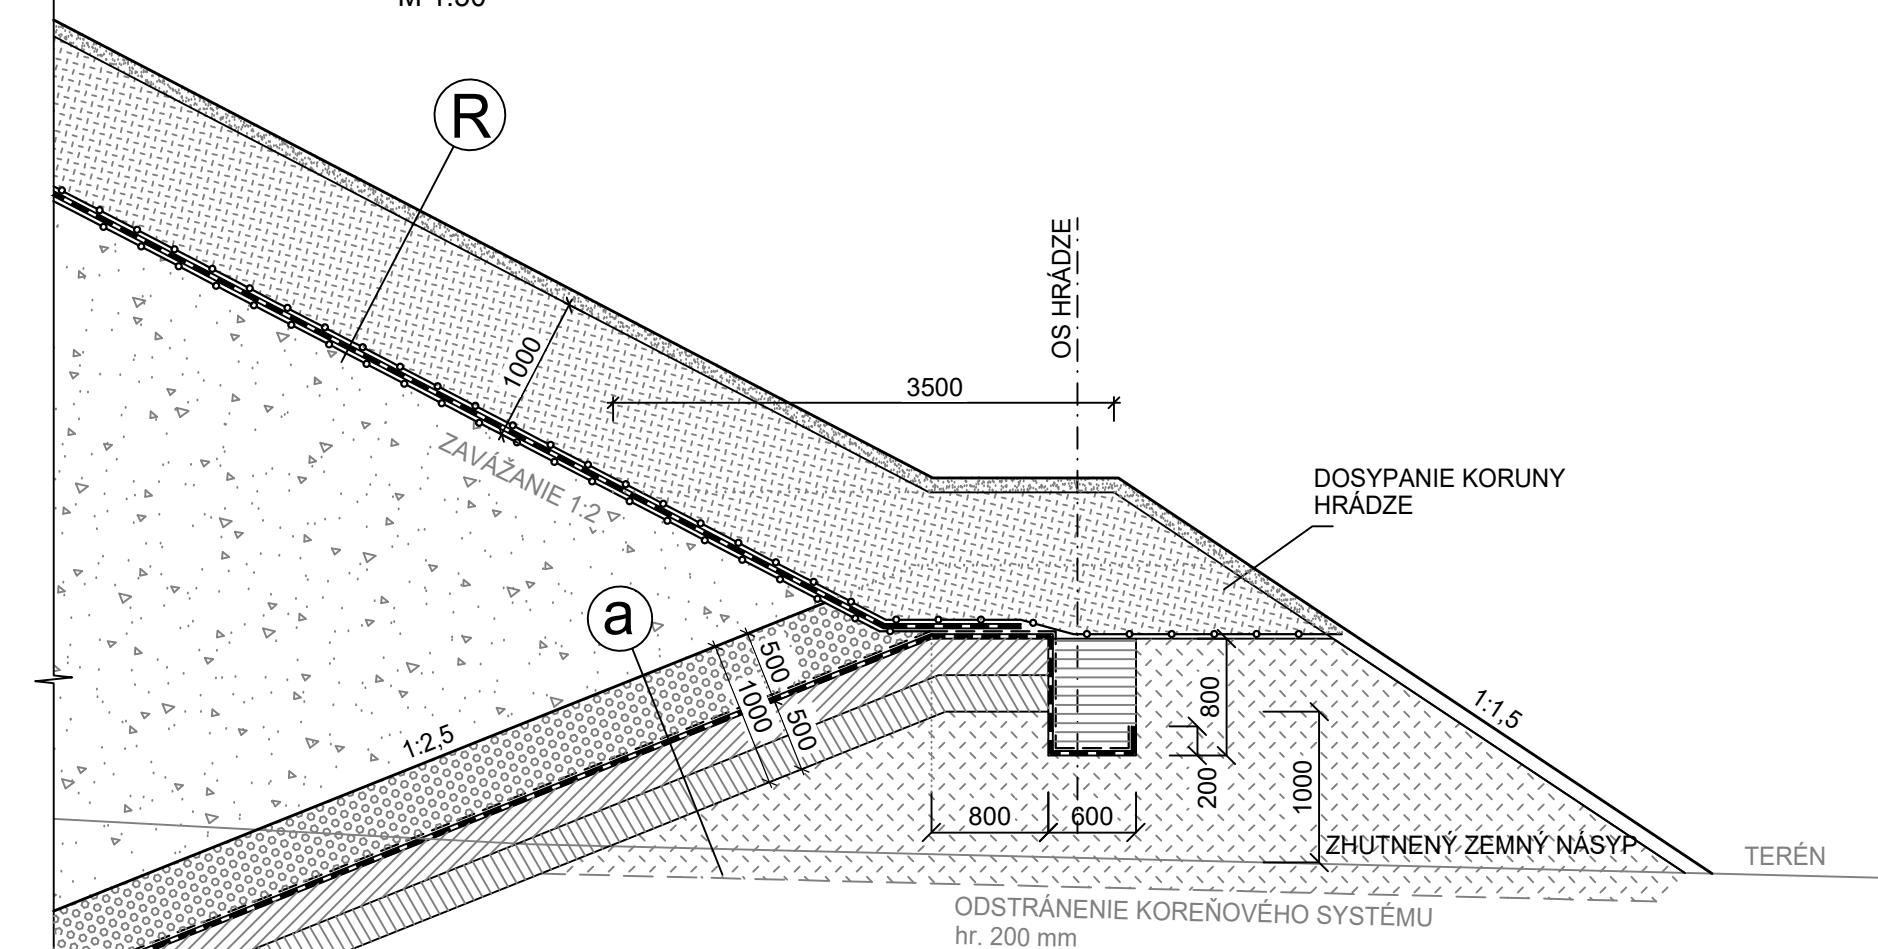


DETAIL - UKONČENIE REKULTIVÁCIE MEDZI ETAPAM  
M 1:50

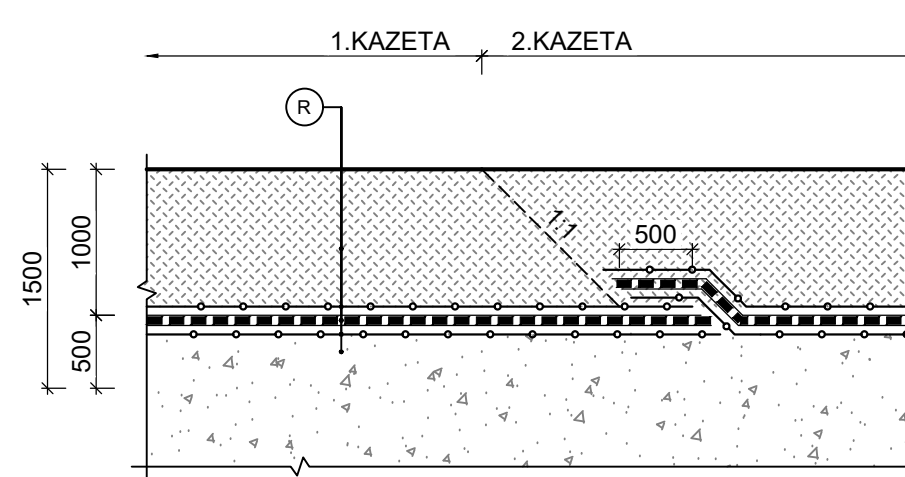

PRÍLOHA č. 6  
DETAILY

(D4) DETAIL OBVODOVEJ HRÁDZE D  
M 1:50

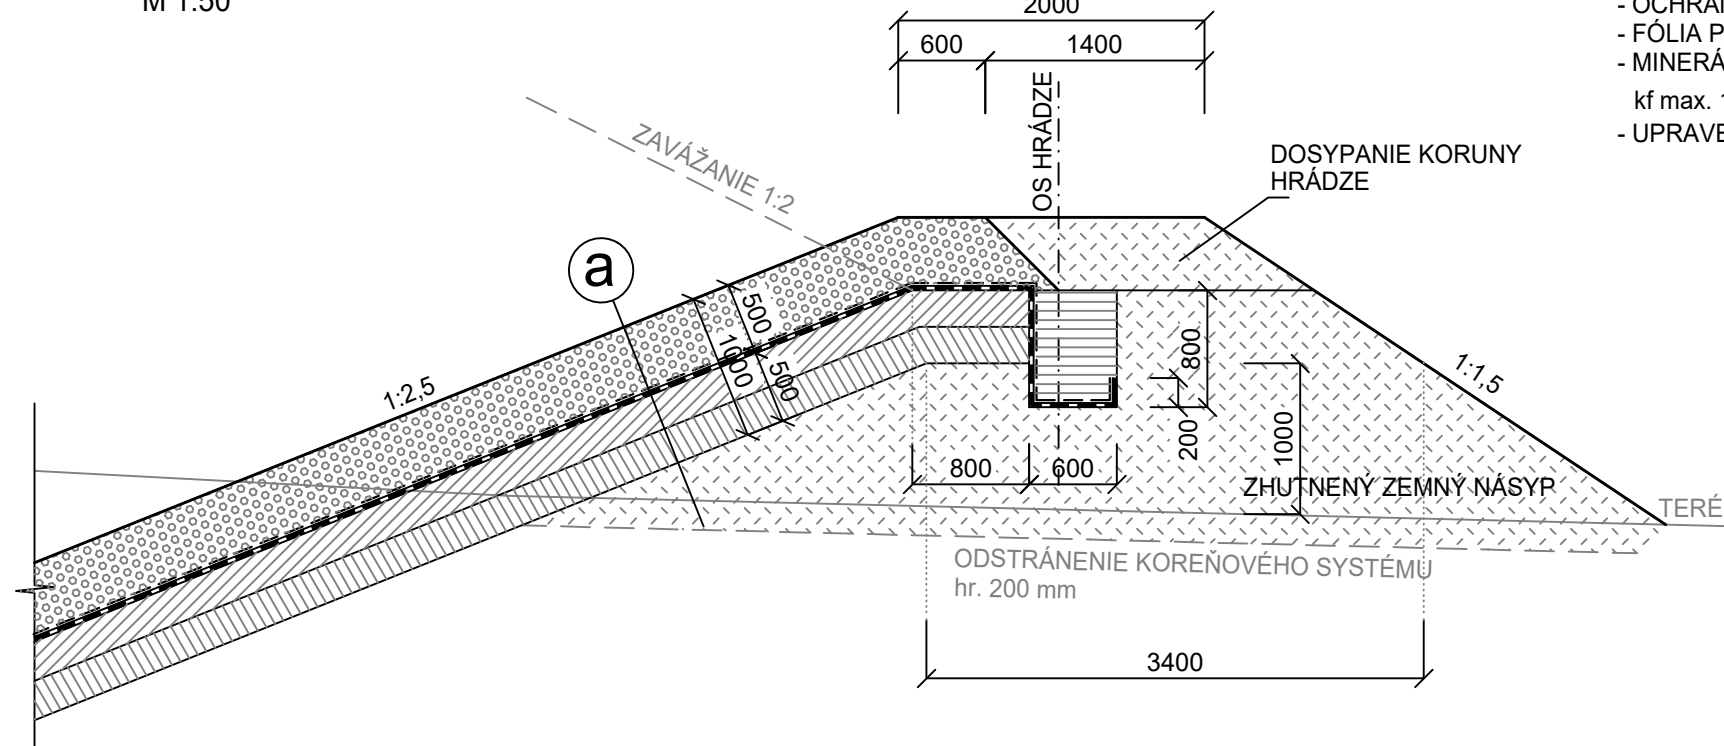

— arch. číslo : 44 - OZ - 2020