
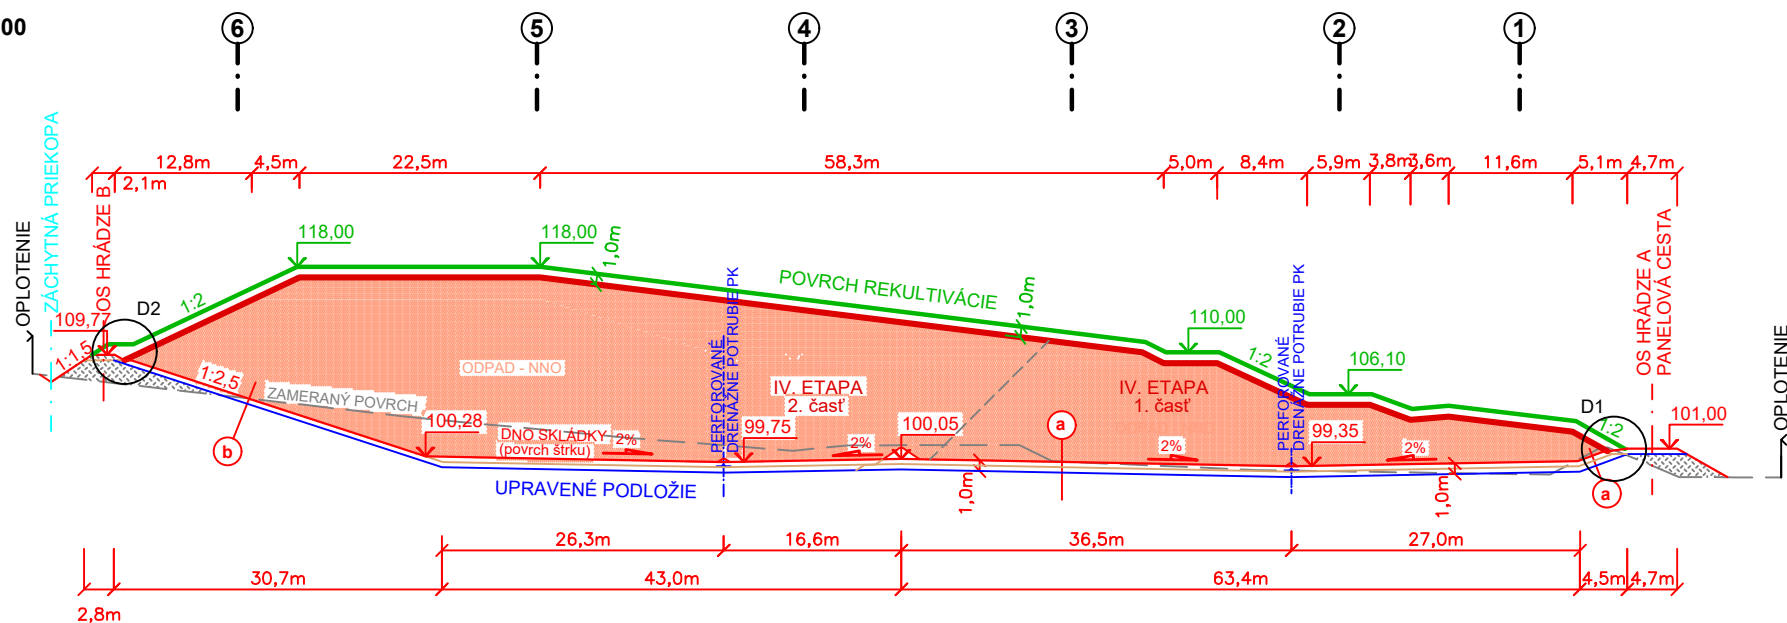


**VZOROVÝ POZDĹŽNY REZ v mieste rezu (P)**

M 1:500

**VZOROVÝ PRIEČNY REZ v mieste rezu (3)**

M 1:500

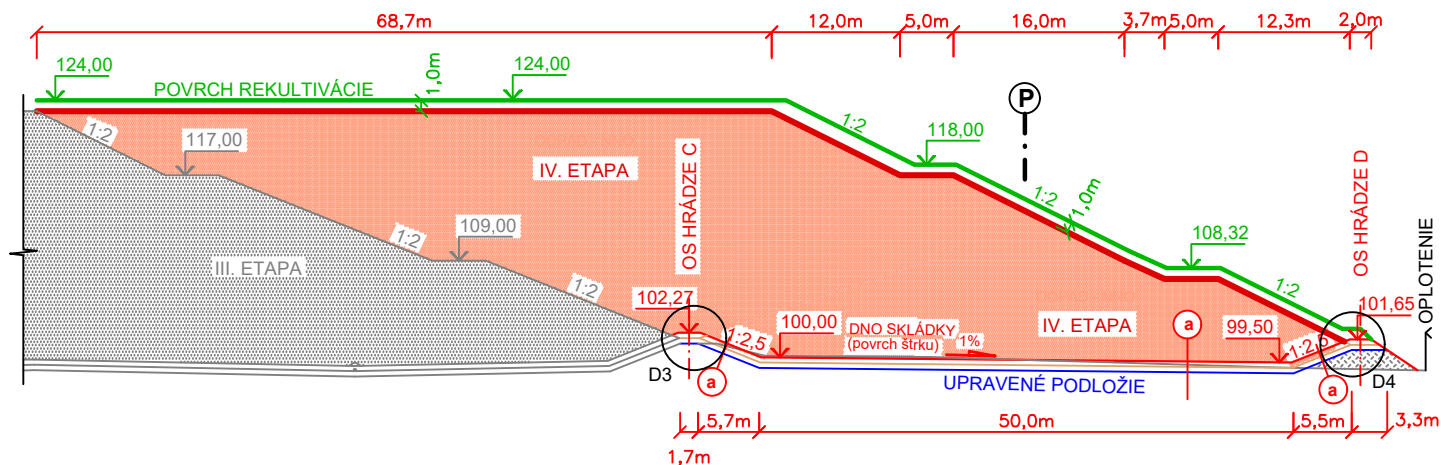

Integrované zariadenie na  
nakladanie s odpadmi Sirmík  
Skládka odpadov - IV. etapa

**PRÍLOHA č. 5**

**VZOROVÉ REZY**