


SITUÁCIA - NAVRHOVANÝ STAV - ČASŤ "1"

M=1:200



- LEGENDA:**
- (A) - ASFALTOVÁ CESTA, ESTUJKA - NESESI SA
 - (B) - OKOLIÁ ZASTAVBA
 - (C) - NAVHOVANE SEVERNÉ PLOCHY - CHODNÍKY - ASFALTOVÝ KRÝT - CELKOM 330,0 m²
 - (D) - NAVHOVANE SEVERNÉ PLOCHY - VJAZDY - ASFALTOVÝ KRÝT - CELKOM 171,0 m²
 - (E) - NAVHOVANE SEVERNÉ PLOCHY - ÚPRAVA MEZI PRÍDLAŽBOU A CHODNÍKOM - CELKOM 633,0 m²

- 1 - BETONOVÝ OBRUBNÍK CESTNÝ SO SKOSOM - NASTOJATOI 150/250/1000 MM - CELKOM 222,0 M
- 2 - BETON. OBRUBNÍK CESTNÝ ROHOVÝ 90 VONKAŠ - 250/250/50/120/250 MM - CELKOM 25,0 KS
- 3 - BETONOVÝ OBRUBNÍK ZÁHRANÝ ROVNÝ 50/200/1000 MM - CELKOM 200,0 M
- 4 - BETONOVÝ OBRUBNÍK NÁBEHOVÝ CESTNÝ - NA LEZATO 150/200/1000 MM - CELKOM 66,0 M
- 5 - BETONOVÁ PRÍDLAŽBA - 500/250/80 MM - CELKOM 267,0 M
- UV - LIČNÁ VRSTVA INAR. ACO S 300 KJ - CELKOM 1 ks
- KS - NAVHOVANÁ KANALIZAČNÁ ŠACHTA INAR. WAVIN TEGRA 600I - CELKOM 1 ks

- 122 - JESTUJKA VYSOKOVA (GROVEN)
- 474 - KATASTER, E-ko parciel - stav "C"
- 474 - KATASTER, E-ko parciel - stav "E"
- JS - JESTUJKA SEPAKKA V MESTE NAVRH. SEVN. PLOCH VYSOKOVO UPRAVIT - CELKOM 7 ks
- JOS - JESTUJKA ORIENTAČNÝ STĚP V MESTE NAVRH. SEVN. PLOCH PŘEMESTNIT VEDA SEVN. PLOCH - CELKOM 5 ks
- JDS - JESTUJKA DREVENÝ STĚP V MESTE NAVRH. SEVN. PLOCH PŘEMESTNIT VEDA SEVN. PLOCH - CELKOM 1 ks
- JZD - JESTUJKA DOPRAVNÝ ZNAČKA V MESTE NAVRH. SEVN. PLOCH PŘEMESTNIT VEDA SEVN. PLOCH - CELKOM 1 ks
- JIT - JESTUJKA INFORMAČNÁ TABUĽKA

POZNÁMKA:
 PŘED ZACATÍM STAVENÝCH PRÁČ NA DANEJ LOKALITE JE POTREBNE
 VYTYČIT VŠETKY VEDENA JESTUJDOCH INŽENERSKÝCH SETI !!

PROJEKTANT:
 Ing. Ján Stas

ZODPovedný PROJEKTANT
 Ing. Ján Stas

Miesto Stavby
 Obec Strinik

Miesto Stavby
 Rekonštrukcia chodníkov v obci Strinik

Objekt
 Rekonštrukcia chodníkov v obci Strinik

Číslo Stavby
 2/14/19

Číslo Kódie
 1

Šírka Projektnej Realizácie
 9 x 4 m

Datum
 07/2018

Merka
 1:200

Číslo Jazyka
 SK

Číslo Práca
 0129*11

Číslo Listu
 102

