



REZY - NAVRHOVANÝ STAV - ČASŤ "1" M - 1:25

REZ 1-1
M=1:25

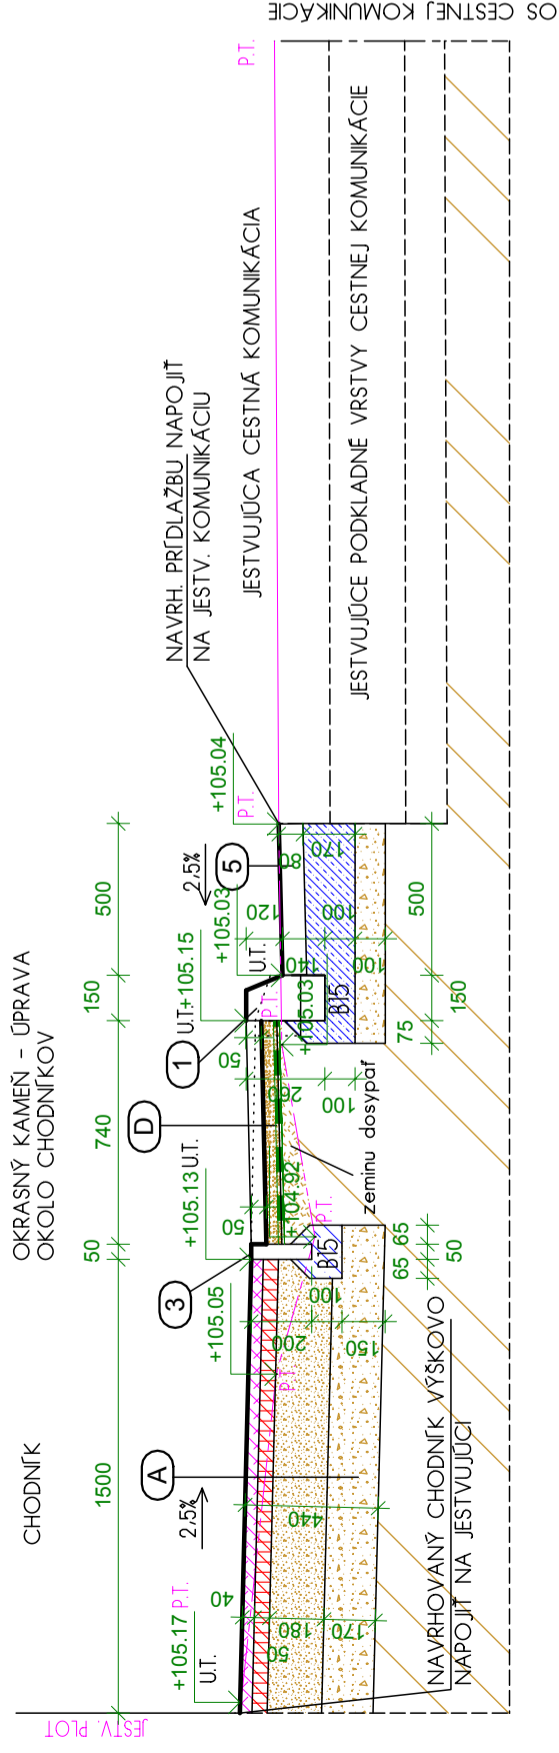


REZ 2-2
M=1:25

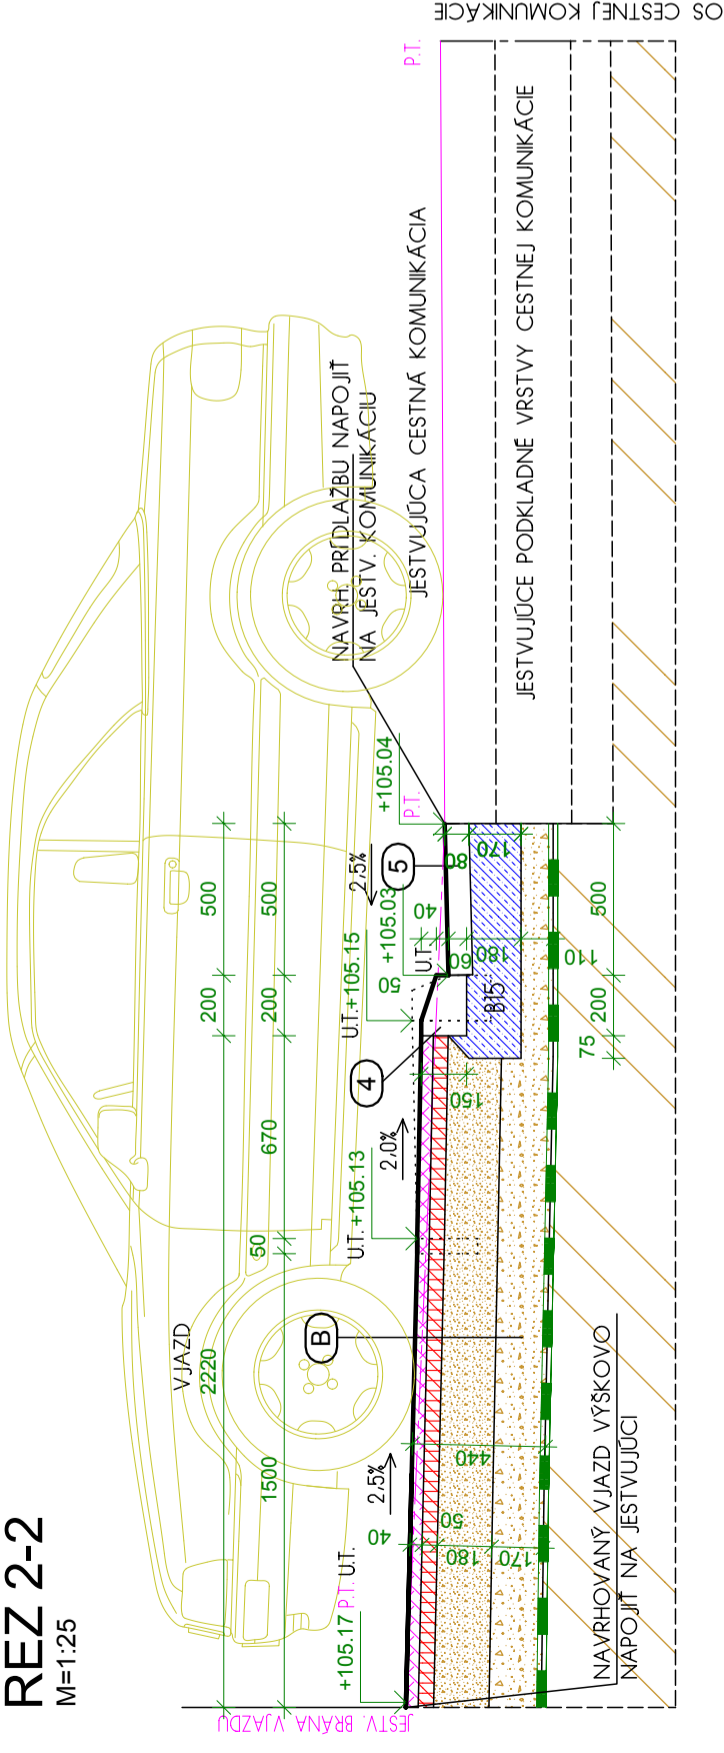

LEGENDA:

- (A)** - NAVRHOVANÉ SPEVNENÉ PLOCHY - CHODNÍKY - ASFALTOVÝ KRYT - CELKOM 313,0 m²
- (B)** - NAVRHOVANÉ SPEVNENÉ PLOCHY - VJAZDY - ASFALTOVÝ KRYT - CELKOM 171,0 m²
- (D)** - NAVRH. PLOCHA - OKRASNÝ KAMENĚN - ÚPRAVA MEDZI PRÍDLAŽBOU A CHODNÍKOM - CELKOM 163,0 m²

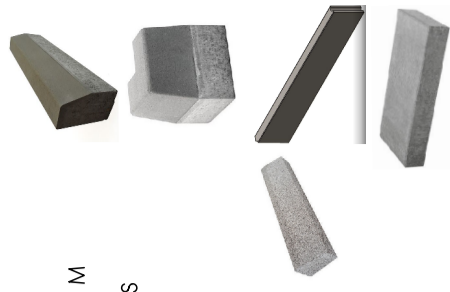

- (1)** - BETÓNOVÝ OBRUBNÍK CESTNÝ SO SKOSENÍM - (NASTOJATO) 150/260/1000 MM - CELKOM 222,0 M
- (2)** - BETÓN. OBRUBNÍK CESTNÝ ROHOVÝ 90 VONKJAŠĚ - 250/250x150/120x250 MM - CELKOM 25,0 KS
- (3)** - BETÓNOVÝ OBRUBNÍK ZÁHRADNÝ ROVNÝ 50/200/1000 MM - CELKOM 200,0 M
- (4)** - BETÓNOVÝ OBRUBNÍK NÁBEHOVÝ CESTNÝ - NA LEŽATO 150/200/1000 MM - CELKOM 66,0 M
- (5)** - BETÓNOVÁ PRÍDLAŽBA - 500/250/80 MM - CELKOM 267,0 M
- UV** - ULIČNÁ VPUSŤ (INAPR. ACO S 300 KI) - CELKOM 1 ks
- KŠ** - NAVRHOVANÁ KANALIZAČNÁ ŠACHTA (INAPR. WAVIN TEGRA 600) - CELKOM 1 ks

SKLADBA SPEVNENEJ PLOCHY

- (A)** - NAVRHOVANÝ ASFALTOBETÓN ABS II hr. 40MM
- POSTREK ZVÍCNÝ SPOJOVACĚ 0,5-0,7 KG/M²
- OBALOVANÉ KAMENIVO OK I hr. 50MM
- POSTREK ZVÍCNÝ INFILTRACNÝ 2,5 KG/M²
- MECHANICKY SPEVNENÉ KAMENIVO 0-32, hr. 180MM
- ŠTRKODRVA FR0-63 ZHUTNENÁ hr. 170MM
- upravená zhutnená zemina na 45 MPa
- (B)** - NAVRHOVANÝ ASFALTOBETÓN ABS II hr. 40MM
- POSTREK ZVÍCNÝ SPOJOVACĚ 0,5-0,7 KG/M²
- OBALOVANÉ KAMENIVO OK I hr. 50MM
- POSTREK ZVÍCNÝ INFILTRACNÝ 2,5 KG/M²
- MECHANICKY SPEVNENÉ KAMENIVO 0-32, hr. 180MM
- ŠTRKODRVA FR0-63 ZHUTNENÁ hr. 170MM
- GEOTEXTÍLIA 300 G/M²
- upravená zhutnená zemina na 45 MPa
- (D)** - OKRASNÝ KAMENĚN - HR. 50 MM
- ECO FÓLIA SEPARAČNÁ

LEGENDA:

- MECHANICKY SPEVNENÉ KAMENIVO
- ŠTRKODRVA ZHUTNENÁ
- BETÓN PROSTÝ
- RASTLÝ TERÉN
- OBALOVANÉ KAMENIVO
- ASFALTOBETÓN
- GEOTEXTÍLIA

POZNÁMKA:

PRED ZAČATÍM STAVEBNÝCH PRÁČ NA DANEJ LOKALITE JE POTREBNÉ VYTYČÍŤ VŠETKY VEDENIA JESTVUJÚCICH INŽINIERSKÝCH SIETÍ !!!



VYPRACOVAL:	ING. JÁN STAŠ	
MÁRIA NEMETHOVÁ	ING. JÁN STAŠ	
ZODPOVEDNÝ PROJEKTANT	ING. JÁN STAŠ	
OBSAH	REZY - NAVRHOVANÝ STAV - ČASŤ "1"	0126+A1
ČASŤ	STAVEBNÁ	

PROJEKTANT:		ING. JÁN STAŠ	
Projektčno-inžinierská kancelária		ING. JÁN STAŠ	
M.R. STEFANIKA 68/11		ING. JÁN STAŠ	
075 01 TREBIŠOV		ING. JÁN STAŠ	
Tel.: 056/622 47 51		ING. JÁN STAŠ	
www.aproty.sk		ING. JÁN STAŠ	
PARCELA ČÍSLO		PARCELY POPÍSANÉ V TEXTE	
09/2018		PARCELY POPÍSANÉ V TEXTE	
MIERKA		MIERKA	
1:25		MIERKA	
DÁTUM		DÁTUM	
09/2018		DÁTUM	
FORMÁT		FORMÁT	
3 x M4		FORMÁT	
STUPEŇ : PROJEKT PRE REALIZACIU		STUPEŇ : PROJEKT PRE REALIZACIU	
1		STUPEŇ : PROJEKT PRE REALIZACIU	
ČÍSLO KÓPIE		ČÍSLO KÓPIE	
1		ČÍSLO KÓPIE	
