


# SITUÁCIA STAVBY

M 1:1000

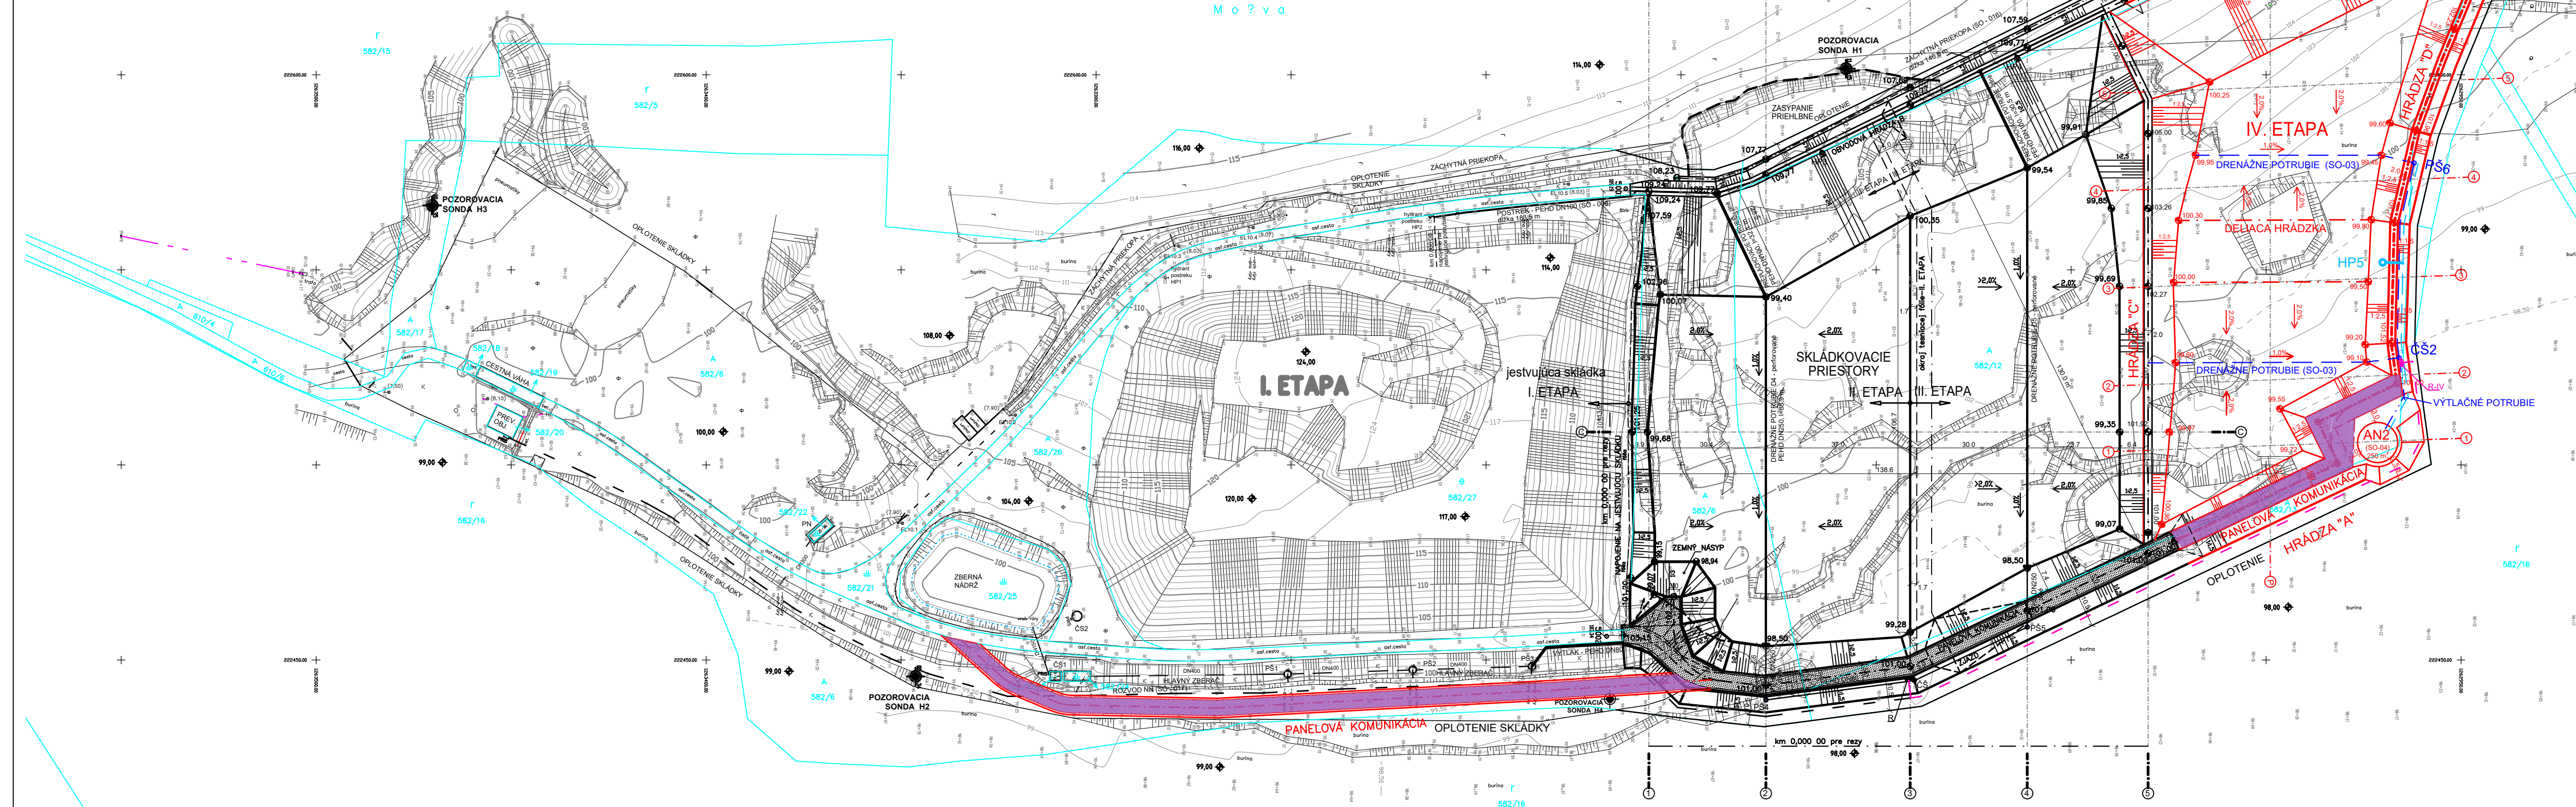


## OBJEKTOVÁ SKLADBA

- SO-01 Príprava územia
- SO-02 Teleso skládky
- SO-03 Drenážny systém
- SO-04 Akumulačná nádrž AN2
- SO-05 Recirkulácia
- SO-06 Záchytná priekopa
- SO-07 Komunikácia
- SO-08 Rozvody NN
- SO-10 Uzatvorenie a rekultivácia

## VYSVETLIVKY:

- ROZŠÍRENIE SKLÁDKY (SO-02)
- OS OBVODOVEJ HRÁDZE SKLÁDKY (SO-02)
- ODVEDENIE PK - DRENÁŽNE POTRUBIE (SO-03)
- VÝTLAK PK DO AN2 (SO-03)
- PŠ6 DRENÁŽNA ŠACHTA (SO-03)
- ČS2 ČERPACIA ŠACHTA (SO-03)
- AN2 AKUMULAČNÁ NÁDRŽ AN2 (SO-04)
- RECIRKULÁCIA PK (SO-05)
- HP5 POLIEVACÍ HYDRANT (SO-05)
- ZACHYTŇNÁ PRIEKOPA (SO-06)
- PANELOVÁ KOMUNIKÁCIA (SO-07)
- ROZVODY NN (SO-08)

- OPLOTENIE AREÁLU
- ZAMERANIE 04. 2013
- hranice parciel

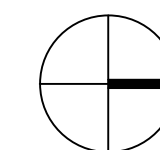

Integrované zariadenie na nakladanie s odpadmi Sirník  
Skládka odpadov - IV. etapa

PRÍLOHA č. 3

SITUÁCIA STAVBY